



**«Кулёмдін» муниципальной районса администрациялөн
Ш У Ё М**

**Администрация муниципального района «Усть-Куломский»
ПОСТАНОВЛЕНИЕ**

30 апреля 2025 г.

№ 639

Республика Коми
с. Усть-Кулом

**О внесении изменений в документацию
по планировке территории (проект межевания территории)
кадастрового квартала 11:07:4201015 в с.Усть-Кулом**

В соответствии со ст. 45, 46 Градостроительного кодекса Российской Федерации, Федеральным законом от 06.10.2003г. №131-ФЗ «Об общих принципах организации местного самоуправления в Российской Федерации» администрация муниципального района «Усть-Куломский» п о с т а н о в л я е т:


1. Внести в документацию по планировке территории (проект межевания территории) кадастрового квартала 11:07:4201015, расположенной по адресу Российская Федерация, Республика Коми, Усть-Куломский муниципальный район, сельское поселение Усть-Кулом, село Усть-Кулом, утвержденную постановлением администрации МР «Усть-Куломский» от 31.08.2022 г. № 1113 «Об утверждении документации по планировке территории» (далее - постановление), изменения согласно приложению к настоящему постановлению.

2. Настоящее постановление вступает в силу со дня опубликования в информационном вестнике Совета и администрации МР «Усть-Куломский».


Глава МР «Усть-Куломский»-
руководитель администрации района

С.В. Рубан

Приложение
к постановлению администрации
МР «Усть-Куломский»
от «30» апреля 2025 г. № 639

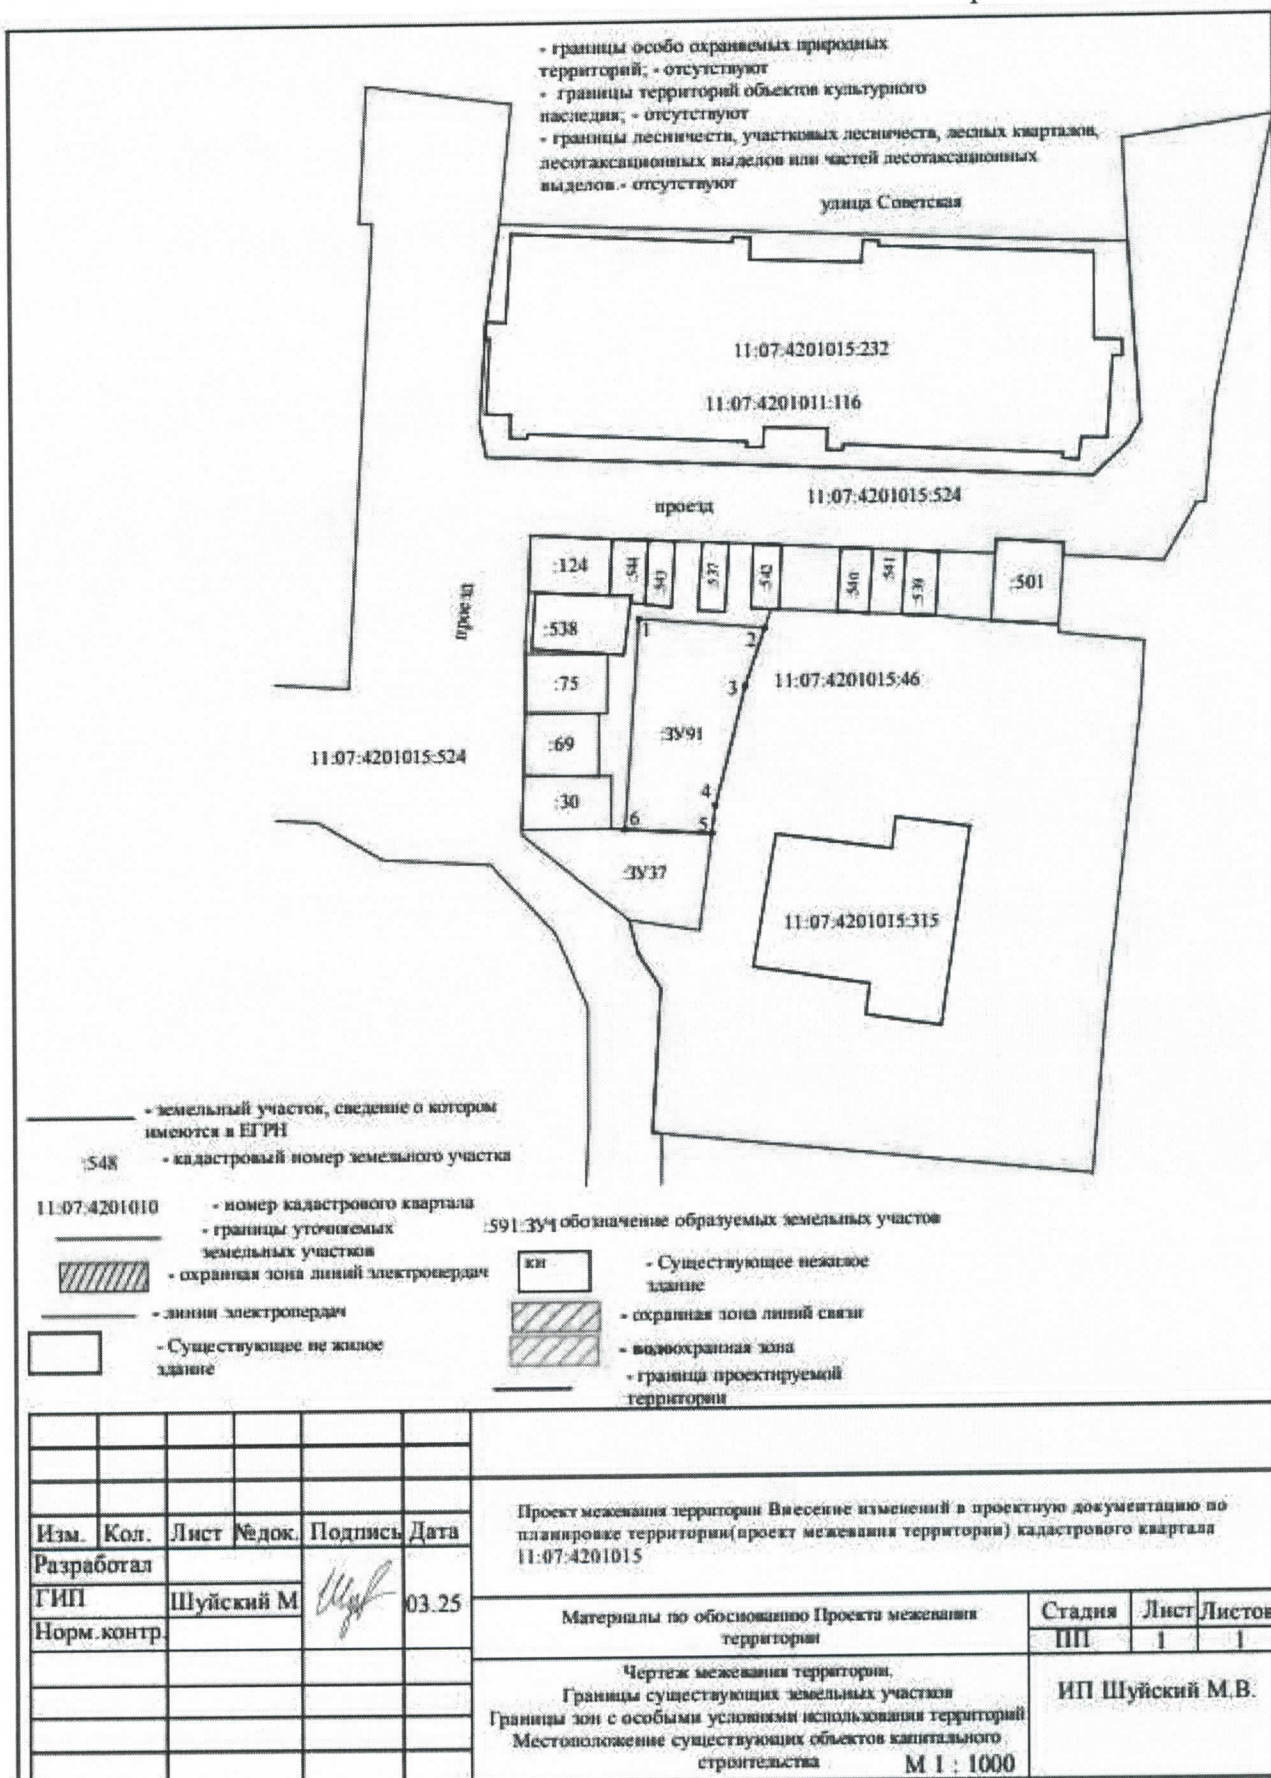

- границы особо охраняемых природных территорий; - отсутствуют
- границы территорий объектов культурного наследия; - отсутствуют
- границы лесничества, участковых лесничеств, лесных кварталов, лесотаксационных выделов или частей лесотаксационных выделов; - отсутствуют

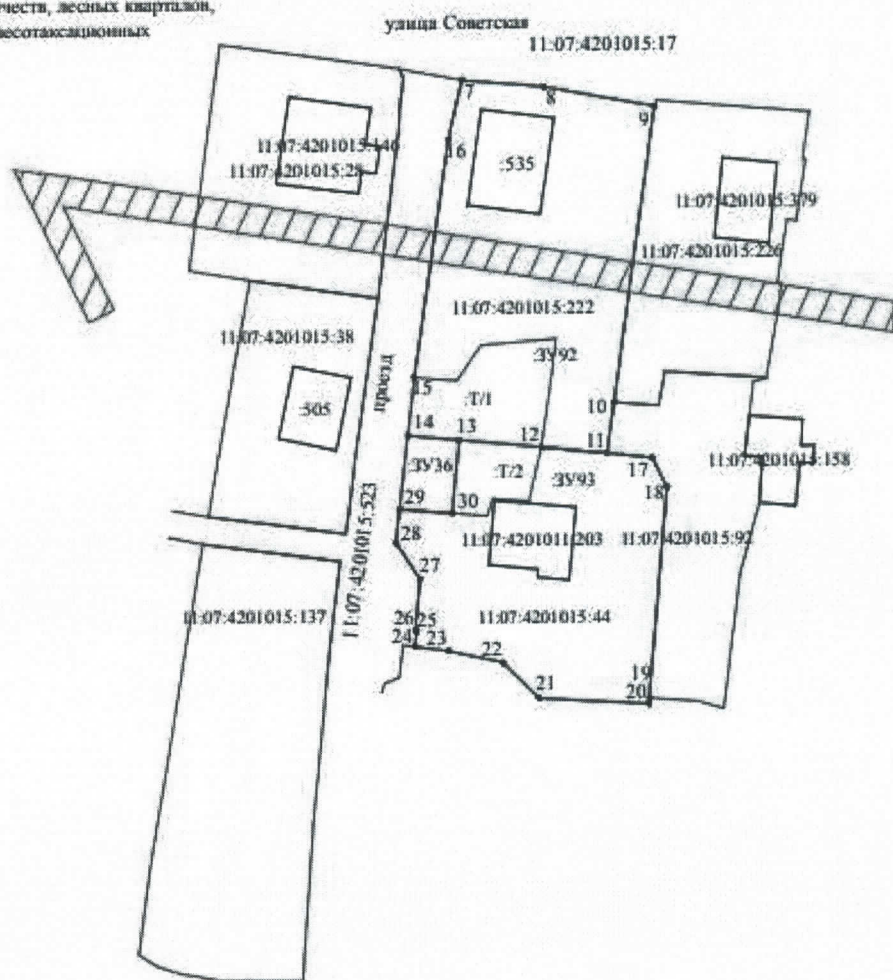

- земельный участок, сведения о котором имеются в ЕТРН
- кадастровый номер земельного участка

- 11:07:4201010 - номер кадастрового квартала
- границы уточняемых земельных участков



- охранная зона линий электропередач

- линии электропередач



- Существующее не живое здание



- Существующее нежилое здание



- охранная зона линий связи



- водоохранная зона

- граница проектируемой территории

Изм.	Кол.	Лист	Недок.	Подпись	Дата
Разработал					
ГИП		Шуйский М			03.25
Норм.контр					

Проект межевания территории. Внесение изменений в проектную документацию по планировке территории (проект межевания территории) кадастрового квартала 11:07:4201015

Материалы по обоснованию Проекта межевания территории

Стадия Лист Листов
ПП 1 1

Чертеж межевания территории.
Границы существующих земельных участков
Границы зон с особыми условиями использования территорий
Местоположение существующих объектов капитального строительства
М 1 : 1000

ИП Шуйский М.В.

Каталоги координат поворотных точек границ образуемых земельных участков в Таблице 2

Таблица 2

Имя точки	X, м	Y, м	Имя точки	X, м	Y, м
ЗУ91 (площадь 117 кв.м.)			11	633 023,61	5 276 621,76
1	633 069,08	5 276 266,82	17	633 022,86	5 276 628,36
2	633 068,31	5 276 276,09	18	633 018,59	5 276 630,52
3	633 064,13	5 276 274,63	19	632 988,08	5 276 627,90
4	633 055,32	5 276 272,36	20	632 987,27	5 276 627,83
5	633 053,22	5 276 272,09	21	632 988,23	5 276 611,71
6	633 053,57	5 276 265,72	22	632 993,34	5 276 606,45
1	633 069,08	5 276 266,82	23	632 995,08	5 276 598,50
ЗУ92 (площадь 1 518 кв.м.)			24	632 995,75	5 276 593,57
7	633 077,93	5 276 600,60	25	632 997,99	5 276 593,89
8	633 076,85	5 276 612,69	26	632 998,02	5 276 593,65
9	633 073,88	5 276 628,80	27	633 005,50	5 276 594,33
10	633 031,01	5 276 622,81	28	633 010,77	5 276 590,88
11	633 023,61	5 276 621,76	29	633 015,72	5 276 591,37
12	633 024,51	5 276 612,12	30	633 015,07	5 276 598,98
13	633 025,62	5 276 600,18	13	633 025,27	5 276 604,02
14	633 026,34	5 276 592,57	ЗУ36 (площадь 81 кв.м.)		
15	633 034,82	5 276 593,53	14	633 026,34	5 276 592,57
16	633 069,31	5 276 598,64	13	633 025,62	5 276 600,18
7	633 077,93	5 276 600,60	30	633 015,07	5 276 598,98
ЗУ93 (площадь 1157 кв.м.)			29	633 015,72	5 276 591,37
13	633 025,62	5 276 600,18	14	633 026,34	5 276 592,57
12	633 024,51	5 276 612,12			