



Производственный кооператив «Аршин Кому»

ИНН 1101056883, КПП 110101001
167000, РК, г. Сыктывкар, ул. Станционная, д. 118, тел.: (8212) 21-19-03, 8 (922) 082-83-05
arshinkomi@yandex.ru

ПРОЕКТ МЕЖЕВАНИЯ ТЕРРИТОРИИ

«Строительство и эксплуатация лесовозной дороги»

ОСНОВНАЯ ЧАСТЬ ПРОЕКТА МЕЖЕВАНИЯ ТЕРРИТОРИИ

Текстовая часть проекта межевания территории

Чертеж межевания территории

МАТЕРИАЛЫ ПО ОБОСНОВАНИЮ ПРОЕКТА МЕЖЕВАНИЯ ТЕРРИТОРИИ

Графическая часть



Производственный кооператив «Аршин Коми»

ИНН 1101056883, КПП 110101001
167000, РК, з. Сыктывкар, ул. Станционная, д. 118, тел.: (8212) 21-19-03, 8 (922) 082-83-05
arshinkomi@yandex.ru

ПРОЕКТ МЕЖЕВАНИЯ ТЕРРИТОРИИ

«Строительство и эксплуатация лесовозной дороги»

ОСНОВНАЯ ЧАСТЬ ПРОЕКТА МЕЖЕВАНИЯ ТЕРРИТОРИИ

Текстовая часть проекта межевания территории

Чертеж межевания территории

МАТЕРИАЛЫ ПО ОБОСНОВАНИЮ ПРОЕКТА МЕЖЕВАНИЯ ТЕРРИТОРИИ

графическая часть

Председатель ПК «Аршин Коми»

Е.А. Килушев



г. Сыктывкар 2021 г.

СОДЕРЖАНИЕ

Содержание	3
1 ОСНОВНАЯ ЧАСТЬ ПРОЕКТА МЕЖЕВАНИЯ ТЕРРИТОРИИ	4
1.1 Текстовая часть проекта межевания территории	4
1.1.1 Перечень и сведения о площади образуемых земельных участков, в том числе возможные способы их образования	4
1.1.2 Перечень и сведения о площади образуемых земельных участков, которые будут отнесены к территориям общего пользования или имуществу общего пользования, в том числе в отношении которых предполагаются резервирование и (или) изъятие для государственных или муниципальных нужд	5
1.1.3 Вид разрешенного использования образуемых земельных участков в соответствии с проектом планировки территории в случаях, предусмотренных градостроительным кодексом	5
1.1.4 Целевое назначение лесов, количественные и качественные характеристики лесного участка, сведения о нахождении лесного участка в границах особо защитных участков лесов	7
1.1.5 Сведения о границах территории, в отношении которой утвержден проект межевания, содержащие перечень координат характерных точек этих границ в системе координат, используемой для ведения единого государственного реестра недвижимости. Координаты характерных точек границ территории, в отношении которой утвержден проект межевания, определяются в соответствии с требованиями к точности определения координат характерных точек границ, установленных в соответствии с ГК РФ для территориальных зон	10
Каталог координат поворотных точек образуемых земельных участков	11
1.2 Чертеж межевания территории	13
2 МАТЕРИАЛЫ ПО ОБОСНОВАНИЮ ПРОЕКТА МЕЖЕВАНИЯ ТЕРРИТОРИИ. Графическая часть	14

1. ОСНОВНАЯ ЧАСТЬ ПРОЕКТА МЕЖЕВАНИЯ ТЕРРИТОРИИ

1.1. Текстовая часть проекта межевания территории

1.1.1 Перечень и сведения о площади образуемых земельных участков, в том числе возможные способы их образования

Проект межевания территории подготовлен в виде отдельного документа без проекта планировки территории, согласно п.6 статьи 41 Градостроительного Кодекса Российской Федерации.

Проект межевания территории подготовлен в отношении земельного участка под объект: «Строительство и эксплуатация лесовозной дороги».

Формируемый земельный участок располагается на территории Усть-Куломского района Республики Коми, частично на землях сельскохозяйственного назначения с.Помоздино и частично на землях лесного фонда ГУ «Помоздинское лесничество», Помоздинское участковое лесничество, кв. 213, 214, 215, 263. Кадастровый квартал 11:07:0101004.

Проект межевания территории подготовлен в соответствии с системой координат используемой для ведения ЕГРН: СК63Д6 усеченная.

Земельный участок имеет непосредственный доступ через земли (земельные участки) общего пользования.

Общая площадь земель, планируемых к использованию под объект: «Строительство и эксплуатация лесовозной дороги», в соответствии с Проектом межевания территории составляет 107577 кв.м.

Проект межевания территории выполнен с учетом сохранения границ ранее учтенных земельных участков в ЕГРН. Сведения о ранее образованных земельных участках отражены на чертеже межевания территории.

Экспликация образуемых земельных участков (образуемых частей земельных участков):

№ п/п	Условное обозначение земельного участка (части земельного участка)	Вид права, правообладатель исходного земельного участка	Местоположение	Разрешенный вид использования	Категория земель	Способ образования	Площадь, м ²
1	:93/чзуп	собственность Российской Федерации	Республики Коми, муниципальный район Усть-Куломский, сельское поселение Помоздино, село Помоздино, ГУ «Помоздинское лесничество», Помоздинское участковое лесничество, кв. № 213, 214, 215, 263	см. п. 1.13	Земли лесного фонда	Образование части земельного участка с кадастровым номером 11:07:0000000-93 (11:07:0000000-93/чзуп)	85300
2	:3У1	Муниципальная собственность	Республики Коми, муниципальный район Усть-Куломский, сельское поселение Помоздино, село Помоздино	см. п. 1.13	Земли сельскохозяйственного назначения	Образование земельного участка из земель, находящихся в государственной или муниципальной собственности (11:07:0101004-3У1)	14639

«Строительство и эксплуатация лесовозной дороги»

№ п/п	Условное обозначение земельного участка (части земельного участка)	Вид права, правообладатель исходного земельного участка	Местоположение	Разрешенный вид использования	Категория земель	Способ образования	Площадь, м ²
3	406/чзу1	Муниципальная собственность, аренда СПК «Помоздино»	Республики Коми, муниципальный район Усть-Куломский, сельское поселение Помоздино, село Помоздино	см. п. 1.13	Земли сельскохозяйственного назначения	Образование части земельного участка с кадастровым номером 11:07:0000000:406 (11:07:0000000:406/чзу1)	7638
ИТОГО:							107577

Границы земельного участка сформированы в соответствии с существующими нормативными документами. Скорректированы с учетом расположения автомобильных дорог, существующих инженерных коммуникаций и границ земельных участков (ЕГРН), расположенных вблизи проектируемого объекта.

Сведения о существующих, вновь образуемых земельных участках, отражены на чертеже межевания территории.

В границах проекта межевания территории объекты культурного наследия отсутствуют.

1.1.2 Перечень и сведения о площади образуемых земельных участков, которые будут отнесены к территориям общего пользования или имуществу общего пользования, в том числе в отношении которых предполагаются резервирование и (или) изъятие для государственных или муниципальных нужд

Проект межевания территории не предусматривает образование земельных участков, которые будут отнесены к территориям общего пользования или имуществу общего пользования, в том числе в отношении которых предполагаются резервирование и (или) изъятие для государственных или муниципальных нужд.

1.1.3. Вид разрешенного использования образуемых земельных участков в соответствии с проектом планировки территории в случаях, предусмотренных градостроительным кодексом

Согласно ч. 2, ст. 7 ЗК РФ виды разрешенного использования земельных участков определяются в соответствии с классификатором, утвержденным федеральным органом исполнительной власти, осуществляющим функции по выработке государственной политики и нормативно-правовому регулированию в сфере земельных отношений, при этом согласно классификатору по приказу Минэкономразвития России от 01.09.2017 г. №540 содержание видов разрешенного использования допускает без отдельного указания в классификаторе размещение и эксплуатацию линейного объекта, если федеральным законом не установлено иное.

Вид разрешенного использования образуемых земельных участков (частей земельных участков):

- для образуемого земельного участка 11:07:0101004:3У1, в соответствии с Приказом Минэкономразвития России от 01.09.2014 №540, принимается вид разрешенного использования – заготовка древесины;

- для образуемой части земельного участка 11:07:0000000:406/чзу1, в соответствии с Приказом Минэкономразвития России от 08.12.2015 №921, принимается характеристика части земельного участка – «Строительство и эксплуатация лесовозной дороги», либо цель образования части земельного участка – аренда (в том числе, субаренда).

· для образуемой части земельного участка 11:07:0000000:93/чзуч, в соответствии с Приказом Минэкономразвития России от 08.12.2015 №921, принимается характеристика части земельного участка – «Строительство и эксплуатация лесовозной дороги», либо цель образования части земельного участка – аренда (в том числе, субаренда).

1.1.4 Целевое назначение лесов, количественные и качественные характеристики лесного участка, сведения о нахождении лесного участка в границах особо защитных участков лесов

В соответствии с приказом Федерального агентства лесного хозяйства от _____ Об определении количества лесничеств на территории _____ « 09 » декабря 2008 г. № 381 « _____ Республики Коми и установлении их границ _____ »
Об определении количества лесничеств (лесопарков) установления их границ
 на территории _____ Республики Коми Помоздинское
(наименование субъекта Российской Федерации) (наименование)
 участковое лесничество входит в состав _____ Помоздинского лесничества (лесопарка).
(наименование)
 На момент проектирования лесного участка, на территории _____ Помоздинского лесничества
(наименование)
 (лесопарка) распространяется действие лесохозяйственного регламента, утвержденного приказом
 Министерства промышленности, природных ресурсов, энергетики и транспорта РК от 15.12.2017 г. №2809/1
(наименование решения и органа государственной власти, органа местного самоуправления)
 Леса на территории _____ Республики Коми в соответствии со статьей 8 Федерального закона
(наименование субъекта РФ)
 от 04.12.2006 № 201-ФЗ «О введении в действие Лесного кодекса Российской Федерации»
 отнесены к _____ Защитным и эксплуатационным лесам, что отражено в Лесном плане _____ Республики Коми,
(указать целевое назначение лесов) (наименование субъекта РФ)
 утвержденном _____ Распоряжением главы Республики Коми от 01 мая 2020г. № 106-р,
(наименование решения и органа государственной власти, органа местного самоуправления)
 и лесохозяйственным регламенте _____ Помоздинского лесничества (лесопарка).
(наименование)
 Согласно указанным документам лесного планирования кварталы _____ 213, 214, 215, 263
(номер(а))
 – _____ урочища (при наличии) _____ Помоздинского участкового лесничества,
(наименование)
 в которых расположен проектируемый лесной участок, относятся к _____ Эксплуатационным
(указать целевое назначение лесов)
 лесам, категории защитных лесов – _____

Количественные и качественные характеристики проектируемого лесного участка составляют на основании данных государственного лесного реестра _____ Помоздинского лесничества (лесопарка).

Таблица 1. Распределение земель

Общая площадь, га	в том числе									
	лесные земли					нелесные земли				
	занятые лесными насаждениями – всего	в том числе покрытые лесными культурами	лесные питомники, плантации	не занятые лесными насаждениями	итого	тундра	дороги	болота	другие (прочие трассы)	итого
1	2	3	4	5	6	7	8	9	10	11
8,5300	7,2800	–	–	–	7,2800	–	–	–	1,2500	1,2500

Таблица 2. Характеристика насаждений проектируемого лесного участка

Участковое лесничество/ урочище (при наличии)	Номер квартала	Номер выдела	Состав насаждения или характеристика лесного участка при отсутствии насаждения	Площадь га/запас древесины при наличии (куб. м)	в том числе по группам возраста древостоя (га/куб. м)			
					молодняки	средневозрастные	приспевающие	спелые и перестойные
1	2	3	4	5	6	7	8	9
Помоздинское	Эксплуатационные							
	213	22	9Е1Б	0.0100 / 2	-	-	0.0100 / 2	-
		23	5Е5Б	1.4300 / 114	-	-	1.4300 / 114	-
		27	5Е5Б	0.2300 / 18	-	-	0.2300 / 18	-
			Итого:	1.6700				
	214	1	6Е2П2Б	1.1200 / 179	-	-	-	1.1200 / 179
		2	5Е5Б	0.0300 / 6	-	-	-	0.0300 / 6
		3	Прочие трассы	0.1200 / 0	-	-	-	-
		4	7Е3Б	0.1400 / 28	-	-	-	0.1400 / 28
		5	7Б3Е	0.2900 / 52	-	-	-	0.2900 / 52
		6	7Е3Б	0.4200 / 76	-	-	-	0.4200 / 76
		7	5Е1П4Б	0.4800 / 106	-	-	-	0.4800 / 106
		8	10С	0.2100 / 50	-	-	-	0.2100 / 50
		9	7Е1П1С1Б	0.7700 / 154	-	-	-	0.7700 / 154
			Итого:	3.5800				
	215	1	Вырубка	1.1300 / 0	-	-	-	-
		3	8Е1С1Б	1.1300 / 181	-	-	1.1300 / 181	-
		6	6Е1П1С2Б	0.6400 / 122	-	0.6400 / 122	-	-
		7	8С2Б	0.2600 / 39	-	0.2600 / 39	-	-
			Итого:	3.1600				
	263	20	6С1Е3Б	0.1200 / 17	-	0.1200 / 17	-	-
			Итого:	0.1200				
			Всего:	8.5300 / 1144	-	10.200 / 178	2.8000 / 315	3.4600 / 651

Таблица 3. Средние таксационные показатели насаждений проектируемого лесного участка

Целевое назначение лесов	Хозяйство, преобладающая порода	Состав насаждений	Возраст	Бонитет	Полнота	Средний запас древесины (куб. м/га)		
						средневозрастные	приспевающие	спелые и перестойные
1	2	3	4	5	6	7	8	9
Защитные	-	-	-	-	-	-	-	-
Эксплуатационные	хвойное	6Е3Б1С+П	77	3	0,4	218	106	190

Таблица 4. Виды и объемы использования лесов на проектируемом лесном участке

Целевое назначение лесов	Хозяйство (хвойное, твердолиственное, мягколиственные)	Площадь (га)	Единица измерения	Объемы использования лесов (изъятия лесных ресурсов)
1	2	3	4	5
Вид использования лесов – строительство, реконструкция, эксплуатация линейных объектов				
Цель предоставления лесного участка – «Строительство и эксплуатация лесовозной дороги»				
Эксплуатационные	хвойное	6,9900	куб.м.	1092
Эксплуатационные	мягколиственные	0,2900	куб.м.	52
Защитные	-	-	-	-

Виды разрешенного использования лесов на проектируемом лесном участке

Лесохозяйственным регламентом _____ Помоздинского _____ лесничества (лесопарка)

в кварталах _____ 213, 214, 215, 263

– _____ урочища (при наличии) _____ Помоздинского _____ участкового лесничества,

и соответственно в проектируемом лесном участке допускается следующий вид разрешенного использования лесов:

– Строительство, реконструкция, эксплуатация линейных объектов.

Сведения об обременениях проектируемого лесного участка

По данным государственного лесного реестра квартал _____ выдел/часть выдела
(номер)

_____ урочища (при наличии) _____ участкового лесничества
(номер) (наименование)

_____ лесничества (лесопарка) имеет обременения по _____,
(наименование) (наименование документа, реквизиты)

вид использования лесов: _____, сроком до (на) _____
(наименование вида использования лесов)

Сведения об ограничениях использования лесов

С учетом целевого назначения и правового режима лесов, установленного лесным законодательством Российской Федерации, лесохозяйственным регламентом Помоздинского лесничества (лесопарка) предусмотрены следующие ограничения в использовании лесов:

Опушки лесов, граничащие с безлесным пространством:

– Запрещается осуществление деятельности, несовместимой с их целевым назначением и полезными функциями (ч. 5 ст. 102 ЛК РФ).

Проведение выборочных рубок допускается только в целях вырубki погибших и поврежденных лесных насаждений (ч. 3 ст. 107 ЛК РФ).

Запрещается создание лесоперерабатывающей инфраструктуры (п.29 Приказа Рослесхоза от 14.12.2010 № 485).

Не допускается использование в целях создания лесных плантаций (п.30 Приказа Рослесхоза от 14.12.2010 № 485).

Для строительства, реконструкции, эксплуатации линейных объектов допускаются выборочные рубки и сплошные рубки для создания просек шириной, определенной в соответствии с требованиями соответствующих нормативных правовых актов, если строительство, реконструкция, эксплуатация линейных объектов или такие рубки не запрещены статьями 102 – 107 Лесного кодекса Российской Федерации. (п. 35 Приказа Рослесхоза от 14.12.2010 № 485).

Не допускается интродукция видов (пород) деревьев, кустарников, лиан, других лесных растений, которые не произрастают в естественных условиях в данном лесном районе (п. 15 Приказа Рослесхоза от 14.12.2010 № 485).

Эксплуатационные:

– Запрещается заготовка древесины в объеме, превышающем расчётную лесосеку, а также с нарушением возрастов рубок (ст.29 Лесного Кодекса РФ 2006г.).

Сведения о наличии зданий, сооружений, объектов, связанных с созданием лесной инфраструктуры и объектов, не связанных с созданием лесной инфраструктуры на проектируемом лесном участке

Таблица 5

№ п/п	Участковое лесничество/ урочище (при наличии)	Номер квартала (номер выдела)	Площадь объекта (га)	Наименование объекта
1	2	3	4	5
–	–	–	–	–

Сведения о наличии на проектируемом лесном участке особо защитных участков лесов, особо охраняемых природных территорий, зон с особыми условиями использования территорий

Согласно данным государственного лесного реестра на проектируемом лесном участке имеются особо защитные участки лесов (ОЗУ); отсутствуют: особо охраняемые природные территории (ООПТ), зоны с особыми условиями использования территорий.

Таблица 6

№ п/п	Наименование участкового лесничества/уручища (при наличии)	Номер квартала	Номер выдела	Виды ОЗУ, наименование ООПТ, виды зон с особыми условиями использования территорий	Общая площадь, га
1	2	3	4	5	6
1	Помоздинское	213	27	ОЗУ: опушки лесов	0,2300

1.1.5 Сведения о границах территории, в отношении которой утвержден проект межевания, содержащие перечень координат характерных точек этих границ в системе координат, используемой для ведения Единого государственного реестра недвижимости. Координаты характерных точек границ территории, в отношении которой утвержден проект межевания, определяются в соответствии с требованиями к точности определения координат характерных точек границ, установленных в соответствии с ГК РФ для территориальных зон.

Проектом межевания территории не предусматривается разработка данного раздела в связи с отсутствием сведений о границах территорий, в отношении которой утвержден проект межевания.


Каталог координат поворотных точек образуемых земельных участков

Геоаннне			Каталог координат	
номера характерных точек	Направление румбы линий, °	длина линии, м		WGS-84
			номера характерных точек	Широта, Долгота
93/чзy1				
0 – 3	ЮЗ83.0°	1083	0	62°09'28.5",54°10'10.5"
3 – 2	ЮЗ85.0°	410	3	62°09'35.1",54°08'56.3"
2 – 1	ЮВ05.0°	24	2	62°09'38.1",54°08'29.2"
1 – 30	СВ85.0°	410	1	62°09'37.4",54°08'28.9"
30 – 29	СВ83.0°	1083	30	62°09'34.5",54°08'56.1"
29 – 0	СЗ05.0°	24	29	62°09'27.7",54°10'10.2"
0 – 29	ЮВ05.0°	24	0	62°09'28.5",54°10'10.5"
29 – 28	СВ87.0°	223	29	62°09'27.7",54°10'10.2"
28 – 27	ЮВ40.0°	334	28	62°09'26.2",54°10'25.1"
27 – 26	ЮВ50.0°	101	27	62°09'15.9",54°10'33.5"
26 – 25	СВ89.0°	103	26	62°09'13.1",54°10'37.3"
25 – 24	СВ50.0°	460	25	62°09'12.2",54°10'44.3"
24 – 23	СВ37.0°	130	24	62°09'17.6",54°11'13.8"
23 – 10	ЮЗ87.0°	32	23	62°09'20.0",54°11'21.2"
10 – 9	ЮЗ37.0°	108	10	62°09'20.2",54°11'19.1"
9 – 8	ЮЗ50.0°	447	9	62°09'18.3",54°11'13.0"
8 – 7	ЮЗ89.0°	89	8	62°09'12.8",54°10'44.0"
7 – 6	СЗ50.0°	89	7	62°09'13.7",54°10'38.1"
6 – 5	СЗ40.0°	344	6	62°09'16.4",54°10'34.7"
5 – 0	ЮЗ87.0°	235	5	62°09'26.7",54°10'26.3"
10 – 23	СВ87.0°	32	10	62°09'20.24",54°11'19.18"
23 – 22	СВ37.0°	22	23	62°09'19.99",54°11'21.12"
22 – 21	СВ19.0°	189	22	62°09'20.55",54°11'22.55"
21 – 20	СЗ20.0°	87	21	62°09'25.27",54°11'30.36"
20 – 19	СЗ32.0°	278	20	62°09'28.04",54°11'30.37"
19 – 18	СЗ20.0°	125	19	62°09'36.72",54°11'25.74"
18 – 15	ЮЗ75.0°	24	18	62°09'40.81",54°11'25.71"
15 – 14	ЮВ20.0°	128	15	62°09'40.78",54°11'23.92"
14 – 13	ЮВ32.0°	278	14	62°09'36.54",54°11'24.24"
13 – 12	ЮВ20.0°	83	13	62°09'28.20",54°11'28.73"
12 – 11	ЮЗ20.0°	180	12	62°09'25.50",54°11'29.02"
11 – 10	ЮЗ37.0°	39	11	62°09'20.81",54°11'21.30"
15 – 16	СВ05.0°	54	15	62°09'40.78",54°11'23.92"
16 – 17	СВ82.0°	24	16	62°09'42.47",54°11'25.62"
17 – 18	ЮЗ11.0°	51	17	62°09'42.26",54°11'27.27"
18 – 15	ЮЗ75.0°	24	18	62°09'40.81",54°11'25.71"

Каталог координат поворотных точек образуемых земельных участков

СК63D6 усеченная

№ точки	X	Y	№ точки	X	Y
93/чзц1			3У1		
1	88032180	280823.49	16	880509.74	283473.15
2	880345.16	280827.95	31	880583.47	283767.85
3	880255.89	281221.17	32	880645.03	283953.82
4	880061.77	282296.94	33	880619.45	284050.95
5	880008.15	282526.75	34	880613.15	284074.86
6	879690.46	282651.46	35	880591.81	284063.18
7	879607.35	282701.50	36	880620.10	283954.25
8	879582.52	282787.25	37	880606.62	283912.05
9	879754.69	283205.50	38	880561.02	283776.39
10	879820.47	283295.55	17	880488.52	283490.20
11	87984182	283327.74	16	880509.74	283473.15
12	879969.07	283455.92			
13	880051.96	283464.26	406/чзц1		
14	880316.18	283431.40	33	880619.45	284050.95
15	880447.02	283442.89	39	880818.02	284159.68
16	880509.74	283473.15	40	880837.32	284265.18
17	880488.52	283490.20	41	880813.36	284267.58
18	880444.77	283468.73	42	880796.47	284175.24
19	880319.05	283453.63	34	880613.15	284074.86
20	880044.13	283487.22	33	880619.45	284050.95
21	879958.54	283477.93			
22	879827.89	283346.41			
23	879808.48	283323.73			
24	879733.13	283217.30			
25	879559.65	282791.74			
26	879586.54	282688.81			
27	879674.82	282634.23			
28	879988.54	282508.44			
29	880036.86	282293.33			
30	880232.63	281217.35			
1	88032180	280823.49			

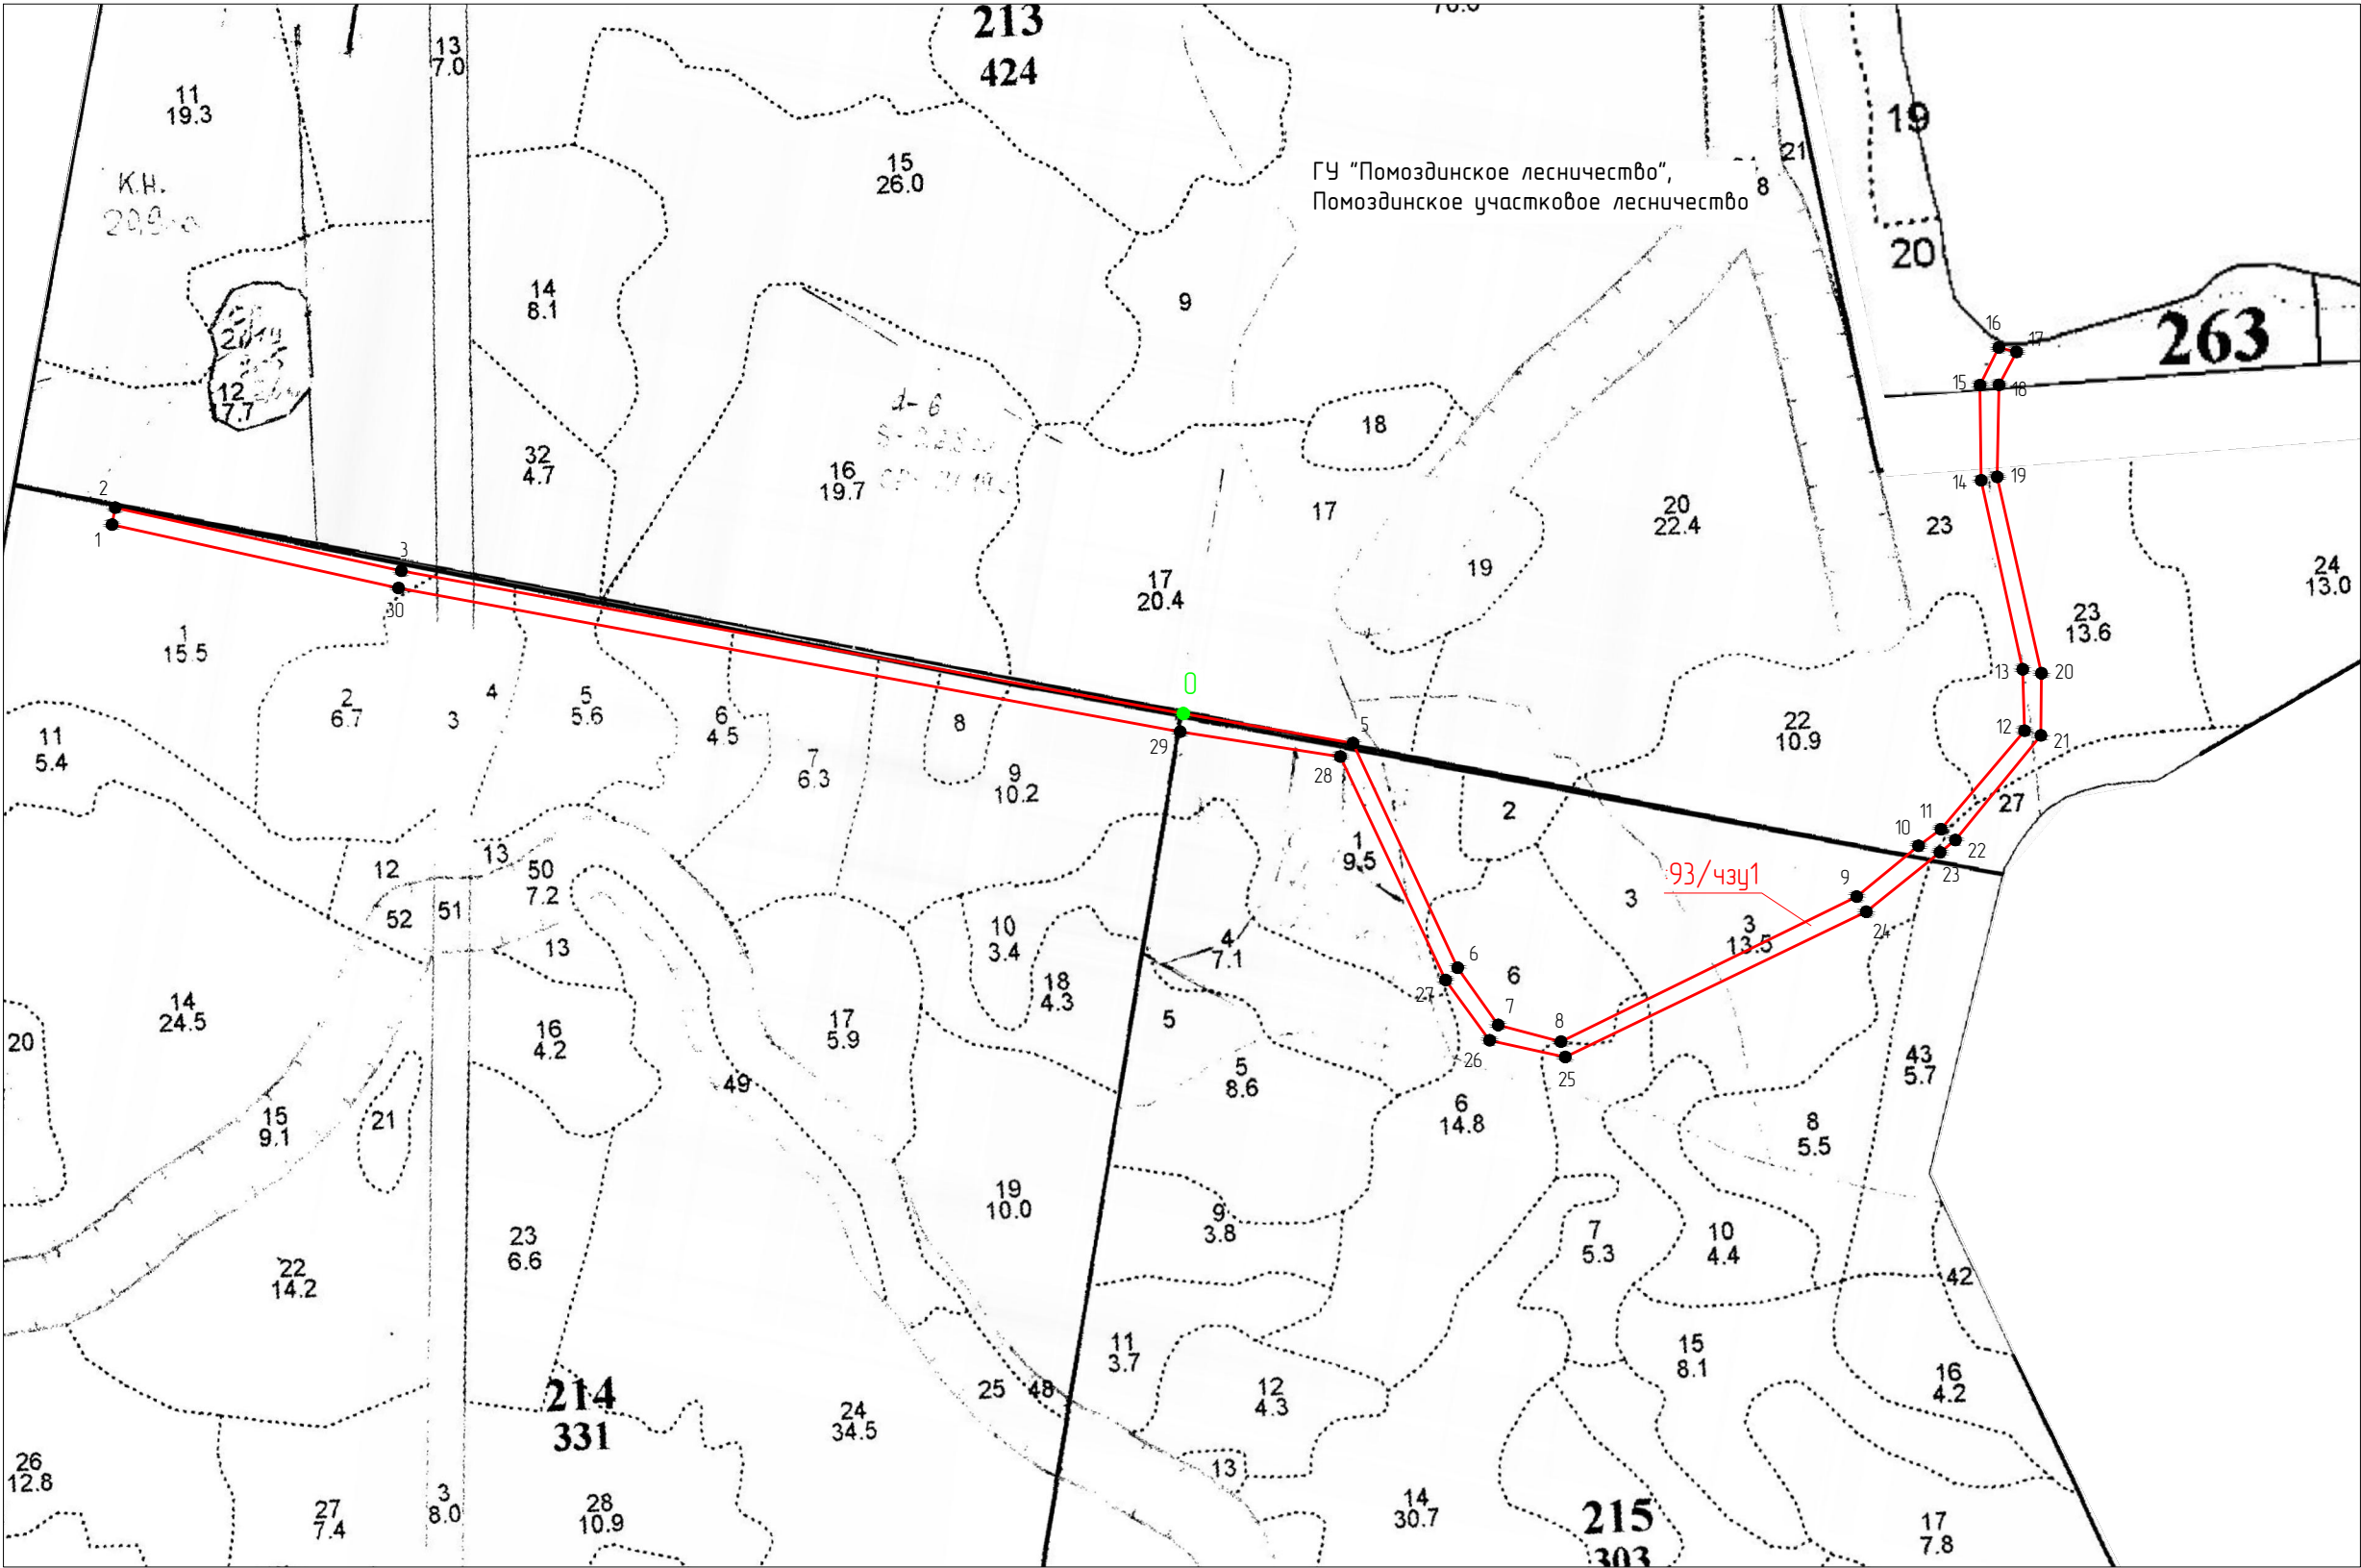

Границы существующих элементов планировочной структуры:


- граница лесного квартала
- граница лесотаксационного выдела
- 214
- 331
- 27
- 7.4
- обозначение лесного квартала
- обозначение лесотаксационного выдела

Условные обозначения:

- граница образуемого земельного участка (части земельного участка)
- 0
- 391, 93/чзц1
- кварталный столб
- условный номер образуемого земельного участка (части земельного участка)

Примечание:
Публичные сервитуты отсутствуют, в связи с чем их границы на чертеже не отображаются.
Красные линии, утверждаемые или изменяемые проектом межевания территории, отсутствуют.

						2021-ПМТ-04			
						Строительство и эксплуатация лесовозной дороги			
Изм.	Колуч.	Лист	№ док.	Подп.	Дата	Проект межевания территории Основная часть	Стадия	Лист	Листов
Разработал	Паршуков				2021		П	1	1
Проверил	Килюшев				2021	Чертеж межевания территории Масштаб 1:10 000	Производственный кооператив «Аршин Коми»		

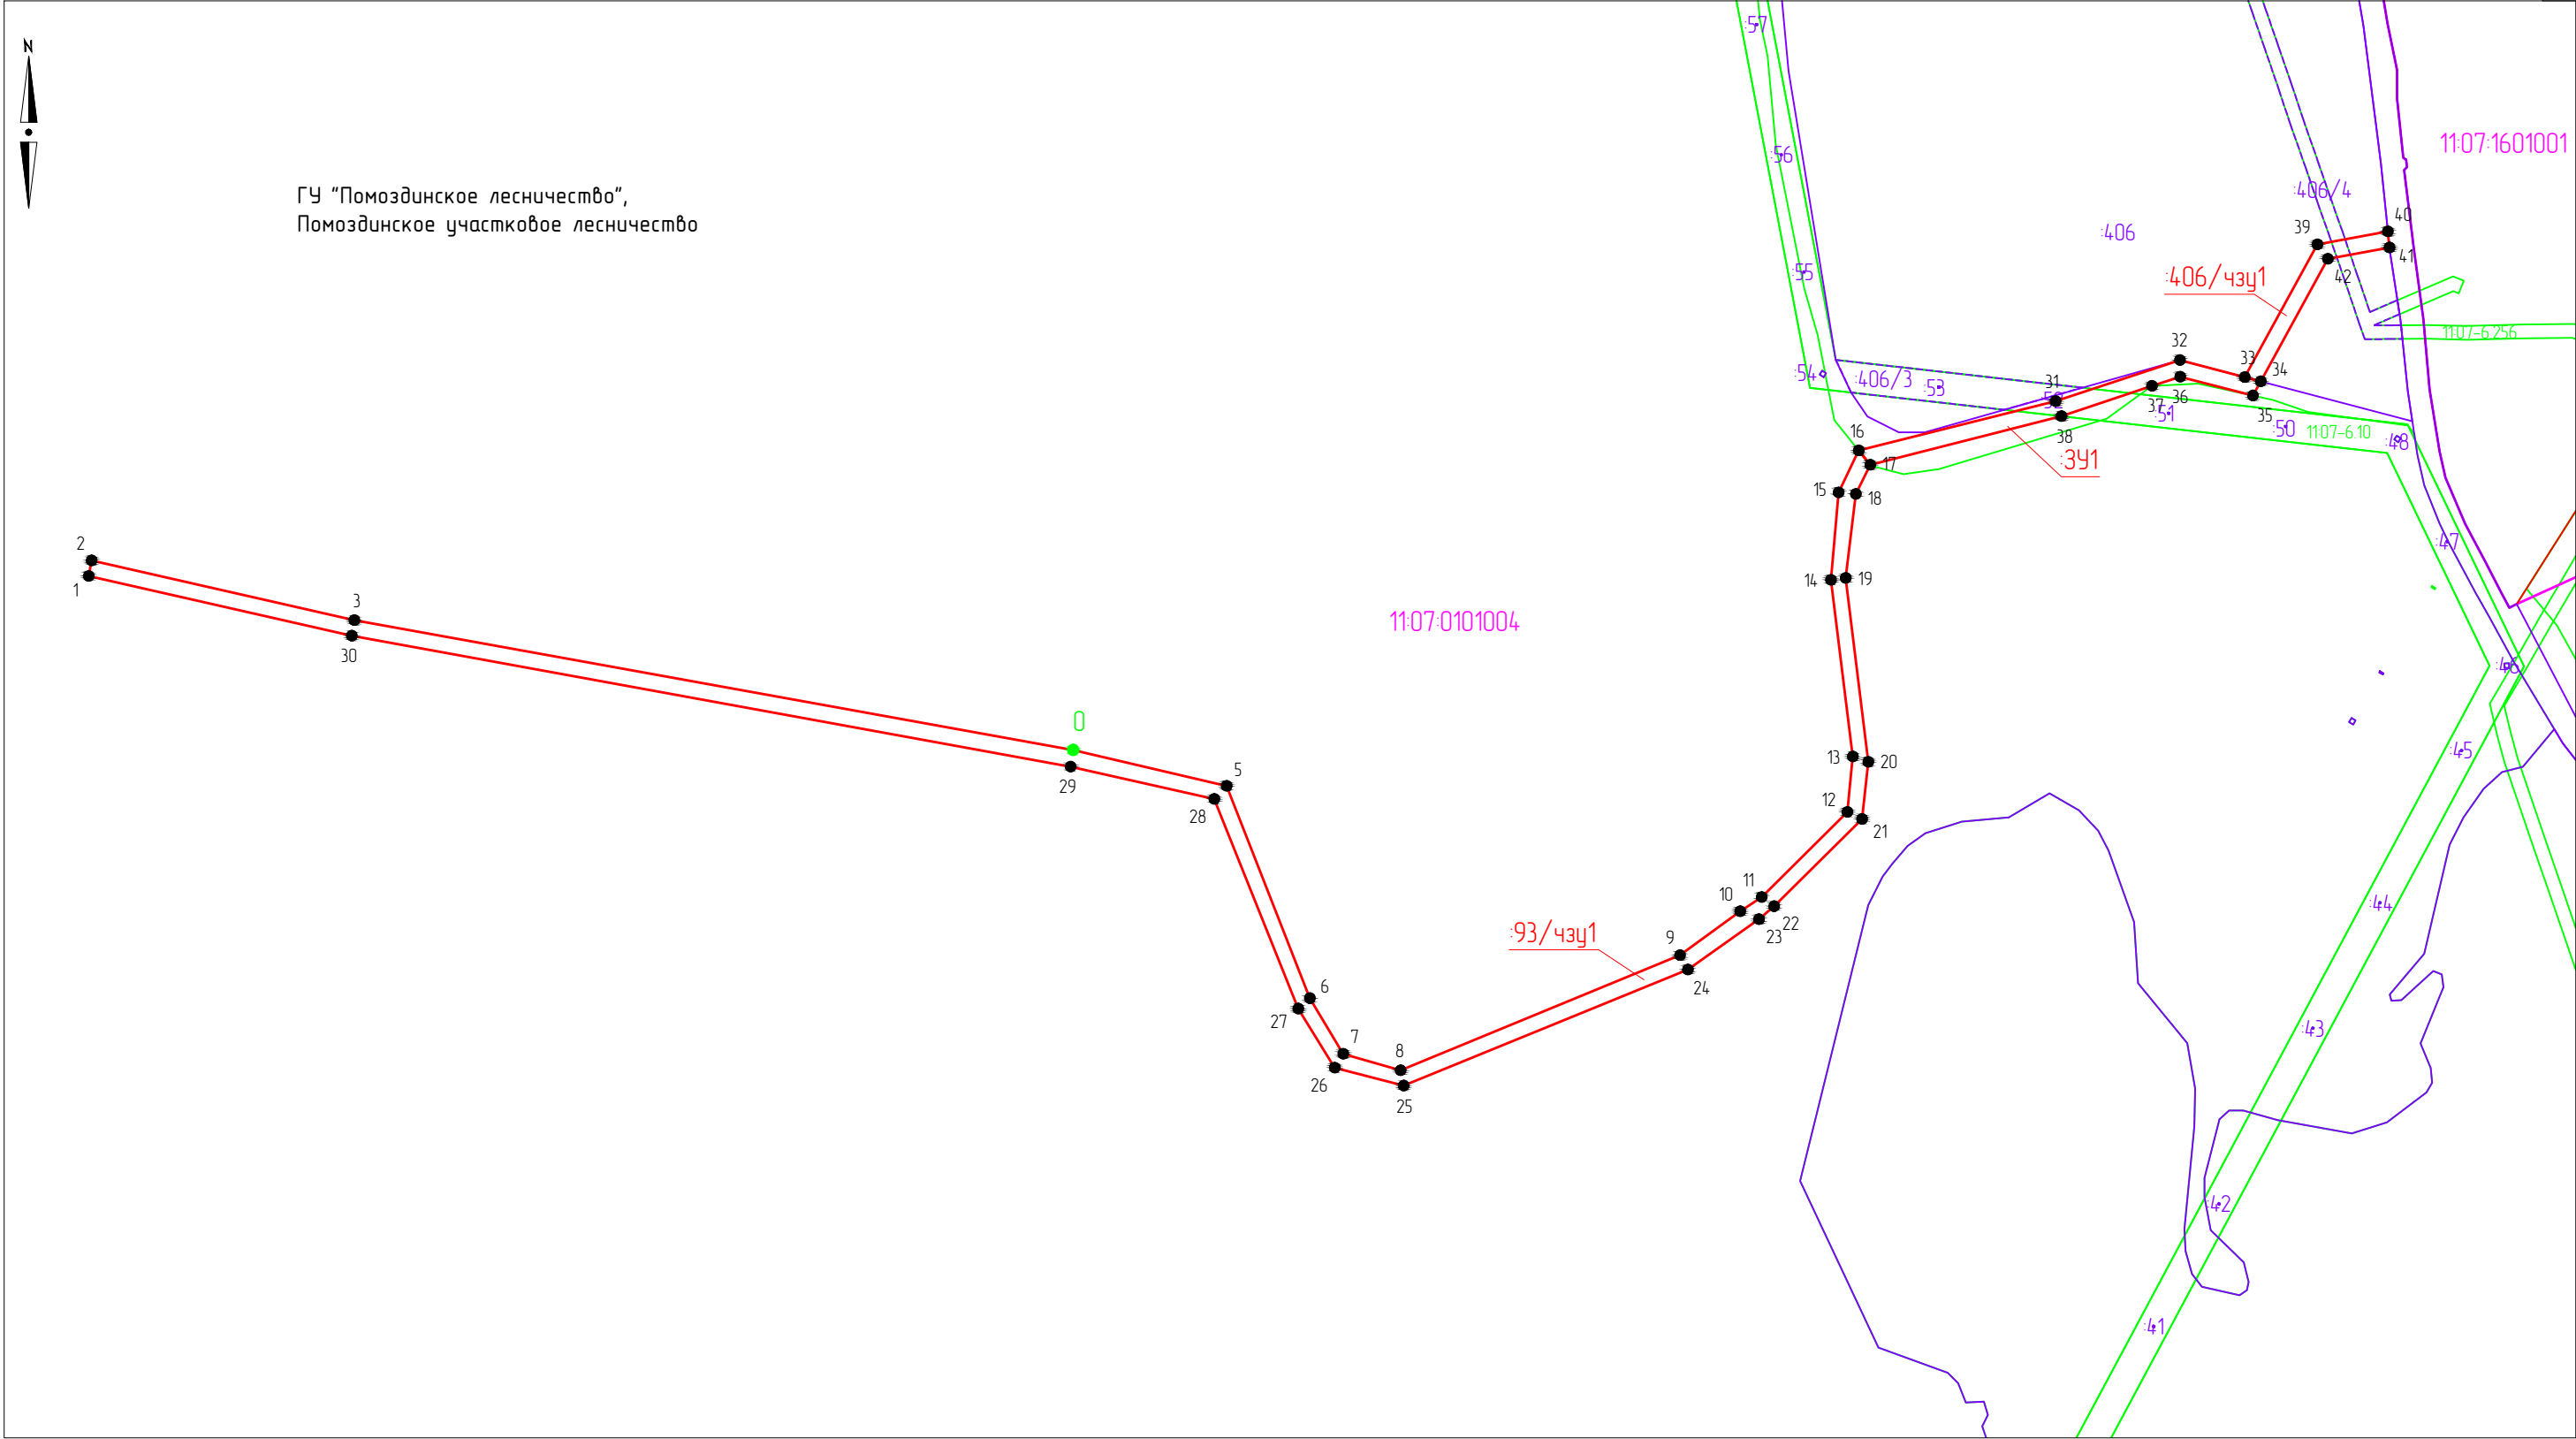

Условные обозначения

- граница образуемого земельного участка (части земельного участка)
- границы зон с особыми условиями использования территории
- границы существующих участков, включенных в ЕГРН
- граница кадастрового квартала
- 44 — кадастровый номер участков, включенных в ЕГРН
- 11-07-0101004 — номер кадастрового квартала
- 1 — характерная точка границы образуемого участка
- 391, 93/чзп1 — условный номер образуемого земельного участка (части земельного участка)

Примечание:

— Особо охраняемые природные территории федерального, регионального и местного значения, а также объекты культурного наследия в районе проектирования отсутствуют, в связи с чем границы этих объектов не отображены на чертежах.

						2021-ПМТ-МО			
						Строительство и эксплуатация лесовозной дороги			
Изм.	Колуч.	Лист	№ док.	Подп.	Дата	Материалы по обоснованию проекта межевания территории	Стадия	Лист	Листов
Разработал	Паршуков				2021		П	1	1
Проверил	Кулюшев				2021				
						Графическая часть Масштаб 1:10 000	Производственный кооператив «Аршин Коми»		



«Кулёмдин» муниципальной районса администрациялөн

Ш У Ё М

Администрация муниципального района «Усть-Куломский»

П О С Т А Н О В Л Е Н И Е

14 января 2021 г.

№ 26

Республика Коми
с. Усть-Кулом

О разработке документации по планировке территории

В соответствии со ст. 45, 46 Градостроительного кодекса Российской Федерации, на основании решения Совета сельского поселения «Помоздино» от 29.04.2013 №III-27/136 «Об утверждении генерального плана, правил землепользования и застройки муниципального образования сельского поселения «Помоздино» администрация муниципального района «Усть-Куломский» п о с т а н о в л я е т:

Разрешить обществу с ограниченной ответственностью «Оптималес» разработать проект межевания территории под объектом: «Строительство и эксплуатация лесовозной дороги».

Глава МР «Усть-Куломский»
руководитель администрации района

С.В. Рубан